




סביוני דינה
מגרש 119, שכונת רמות אשקלון

 **DAVID
TOWERS**
ש.ד.י מגדלי דויד



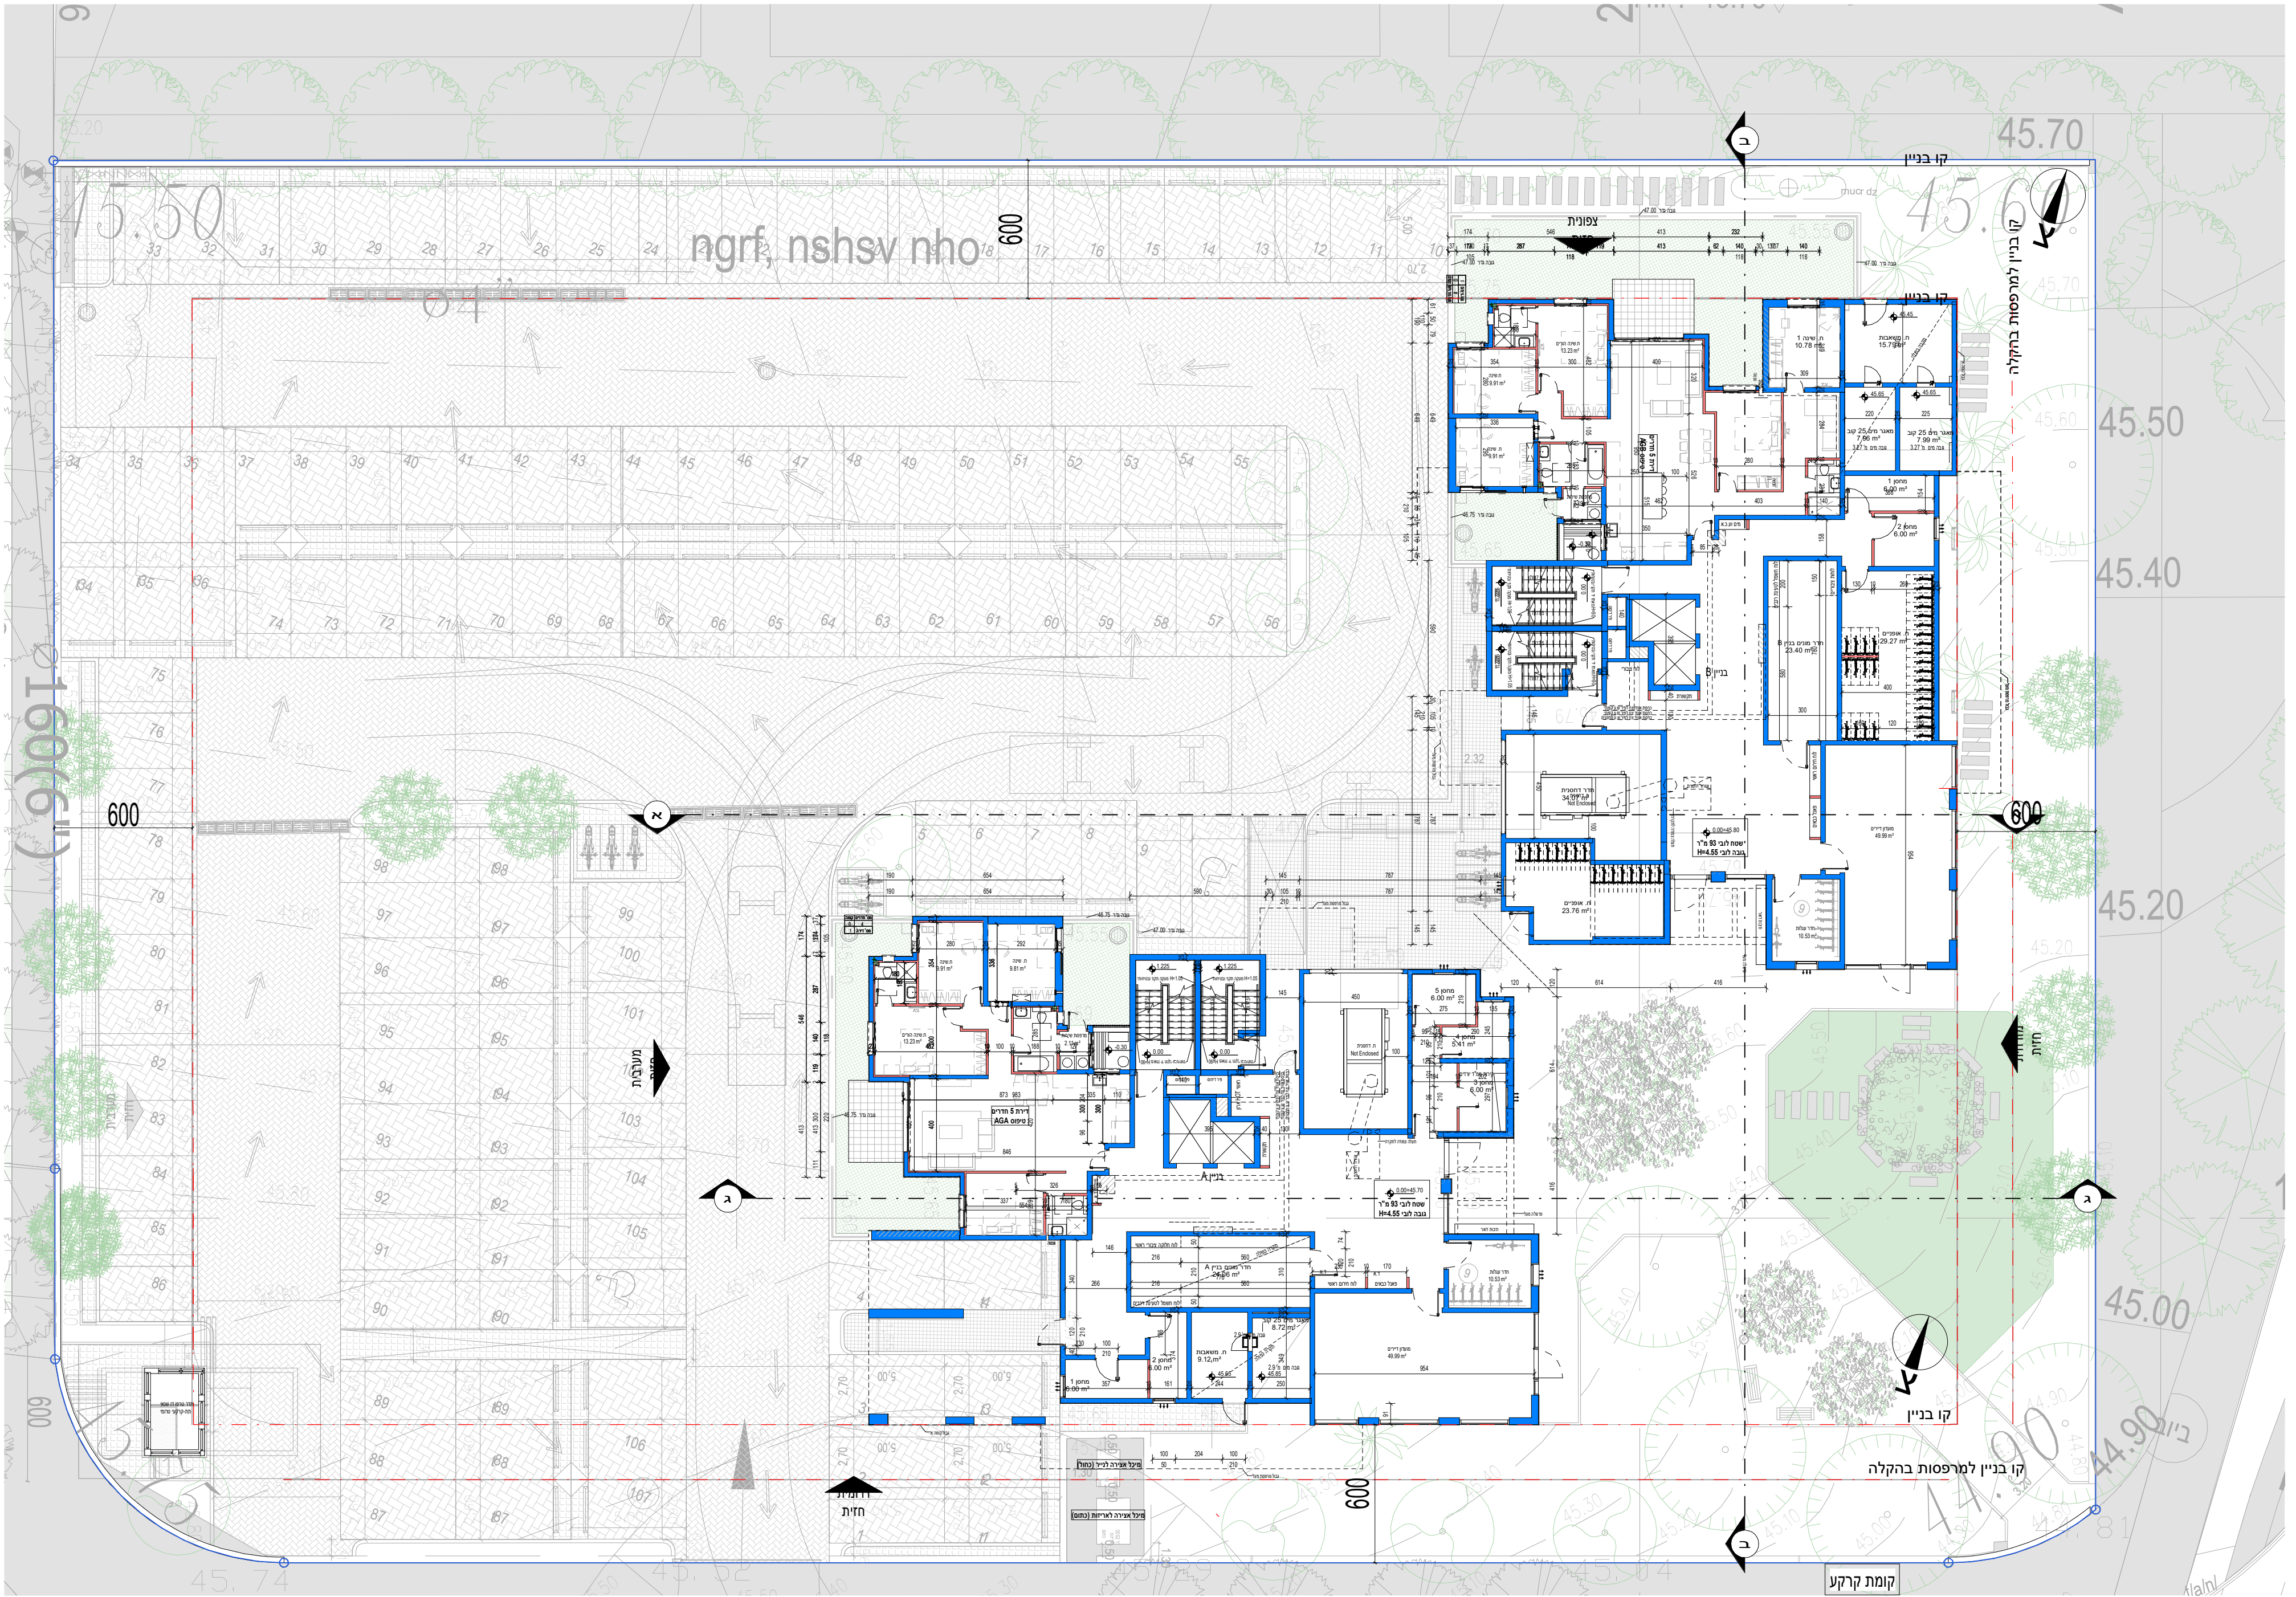

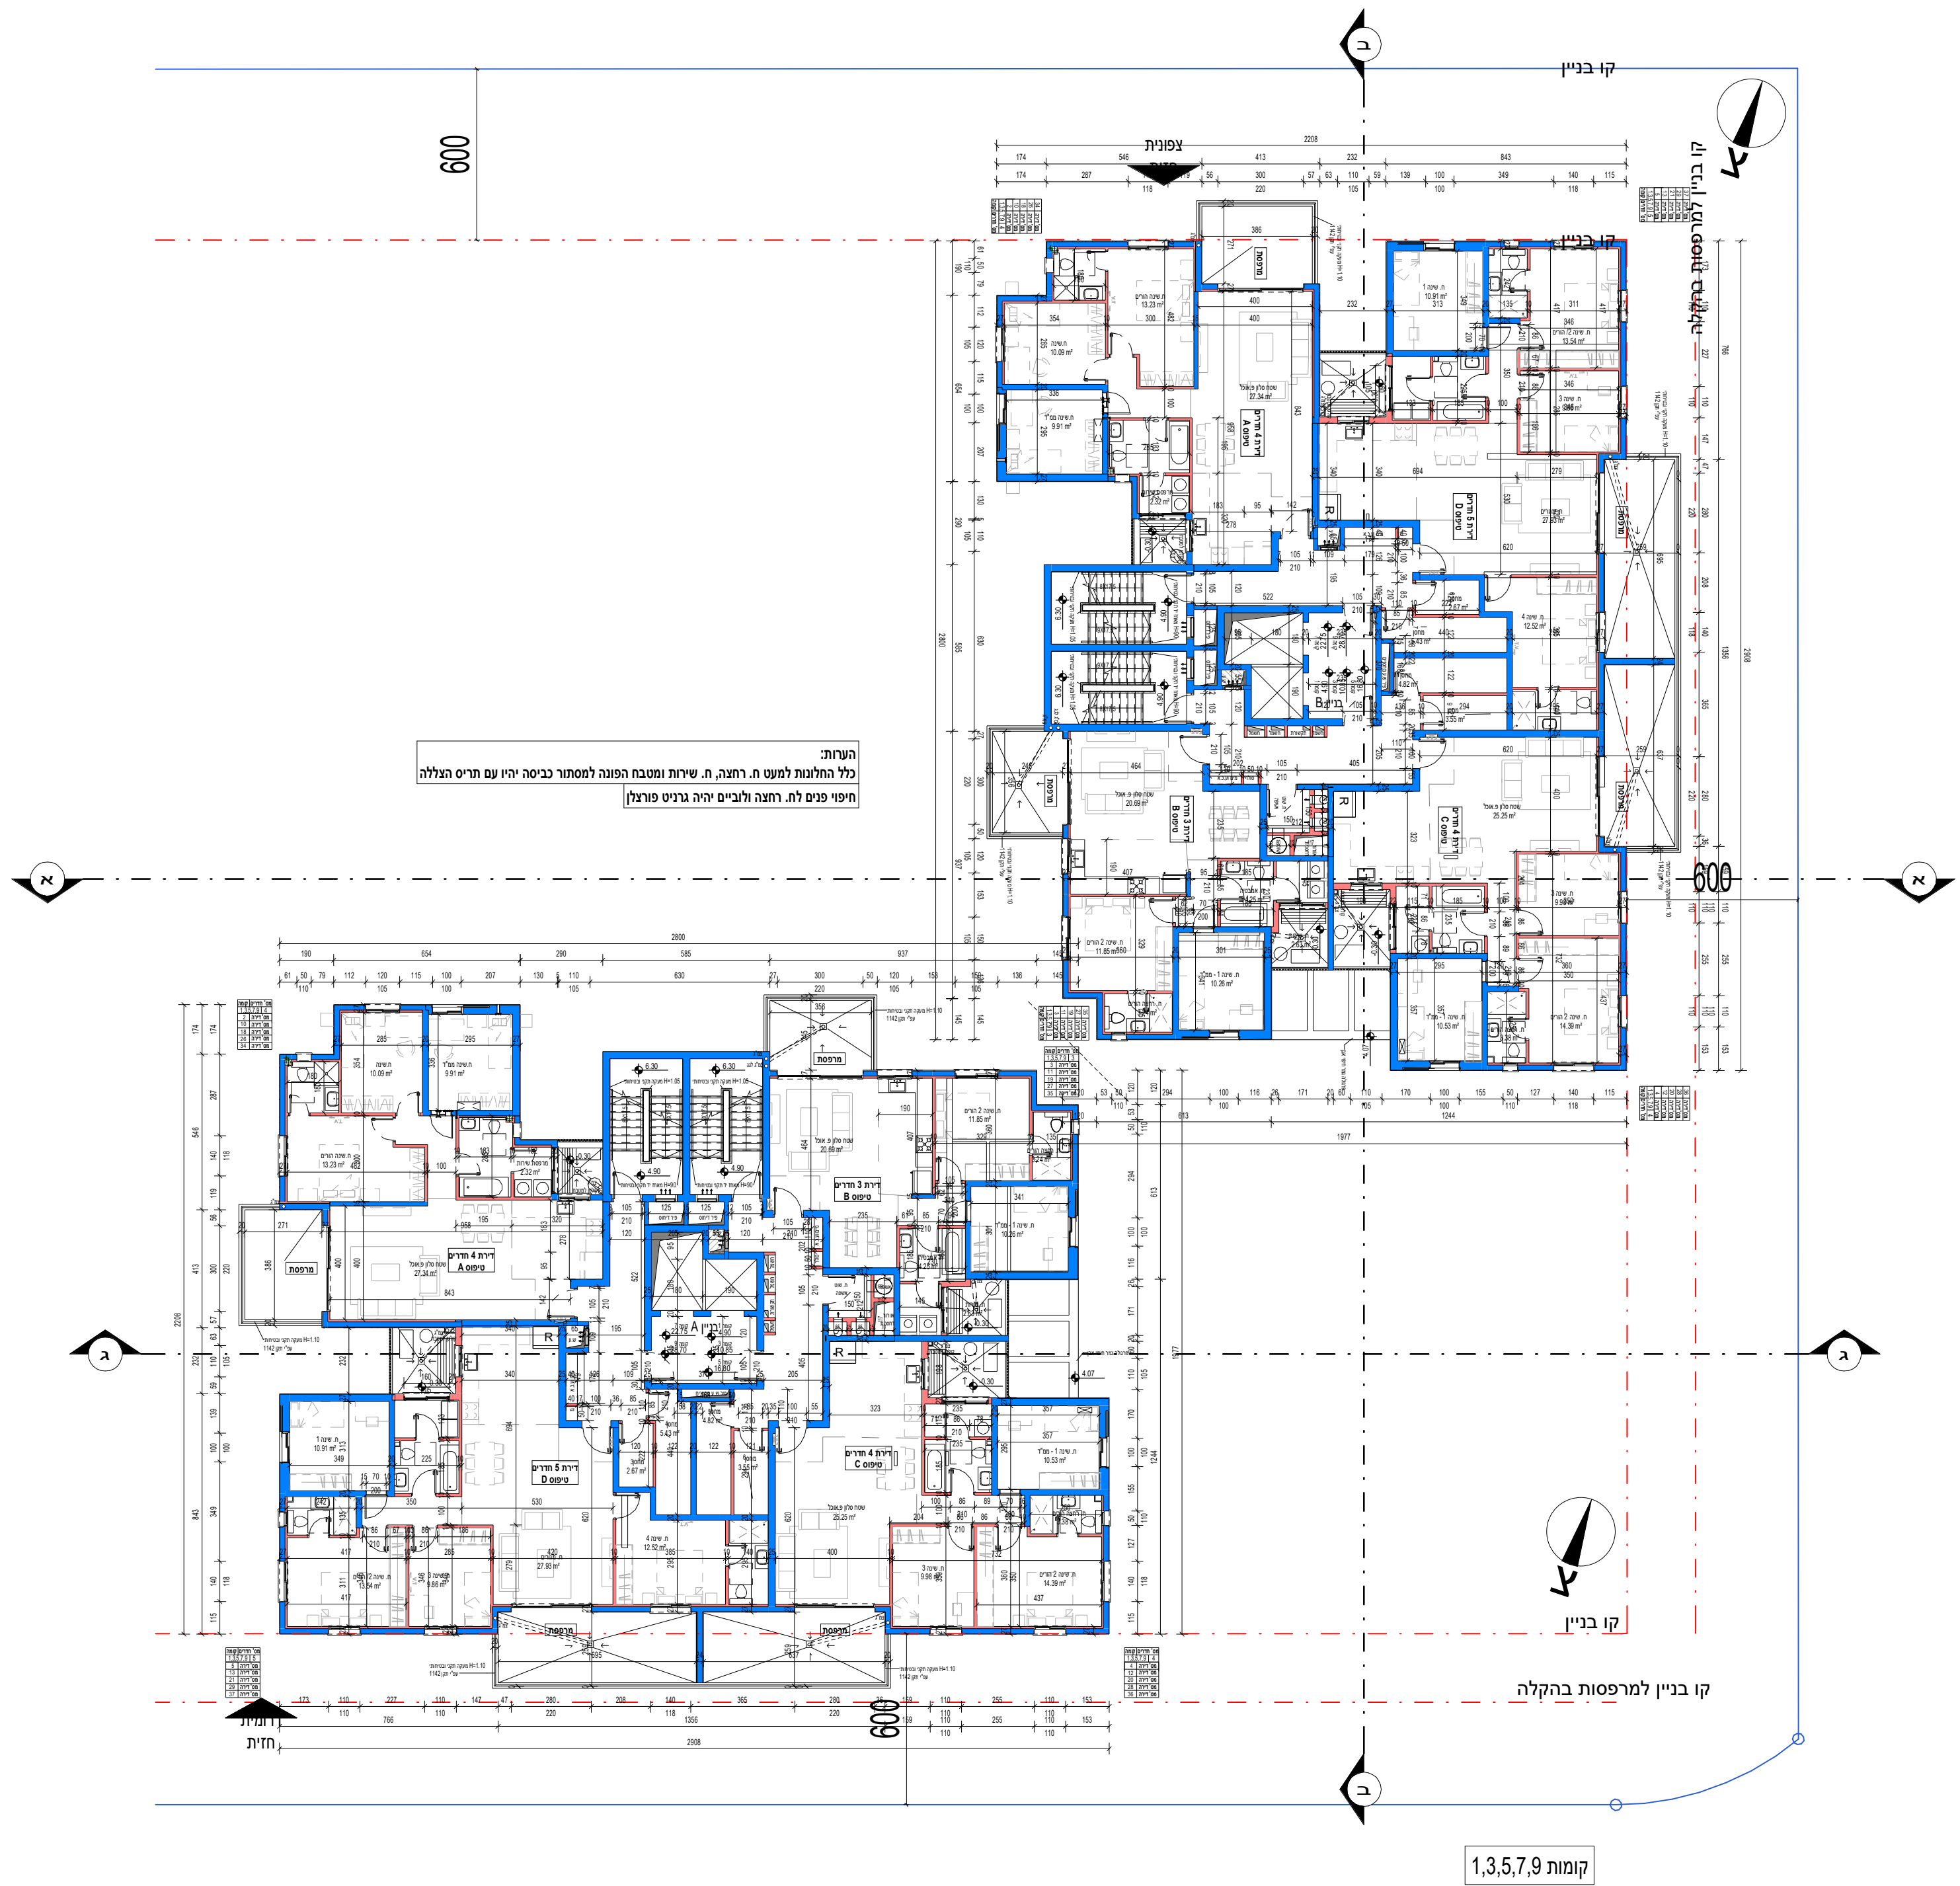

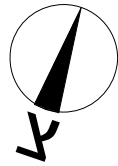

קו בניין למרפסות בהקלה

1:100




























קו בניין למרפסות בהקלה

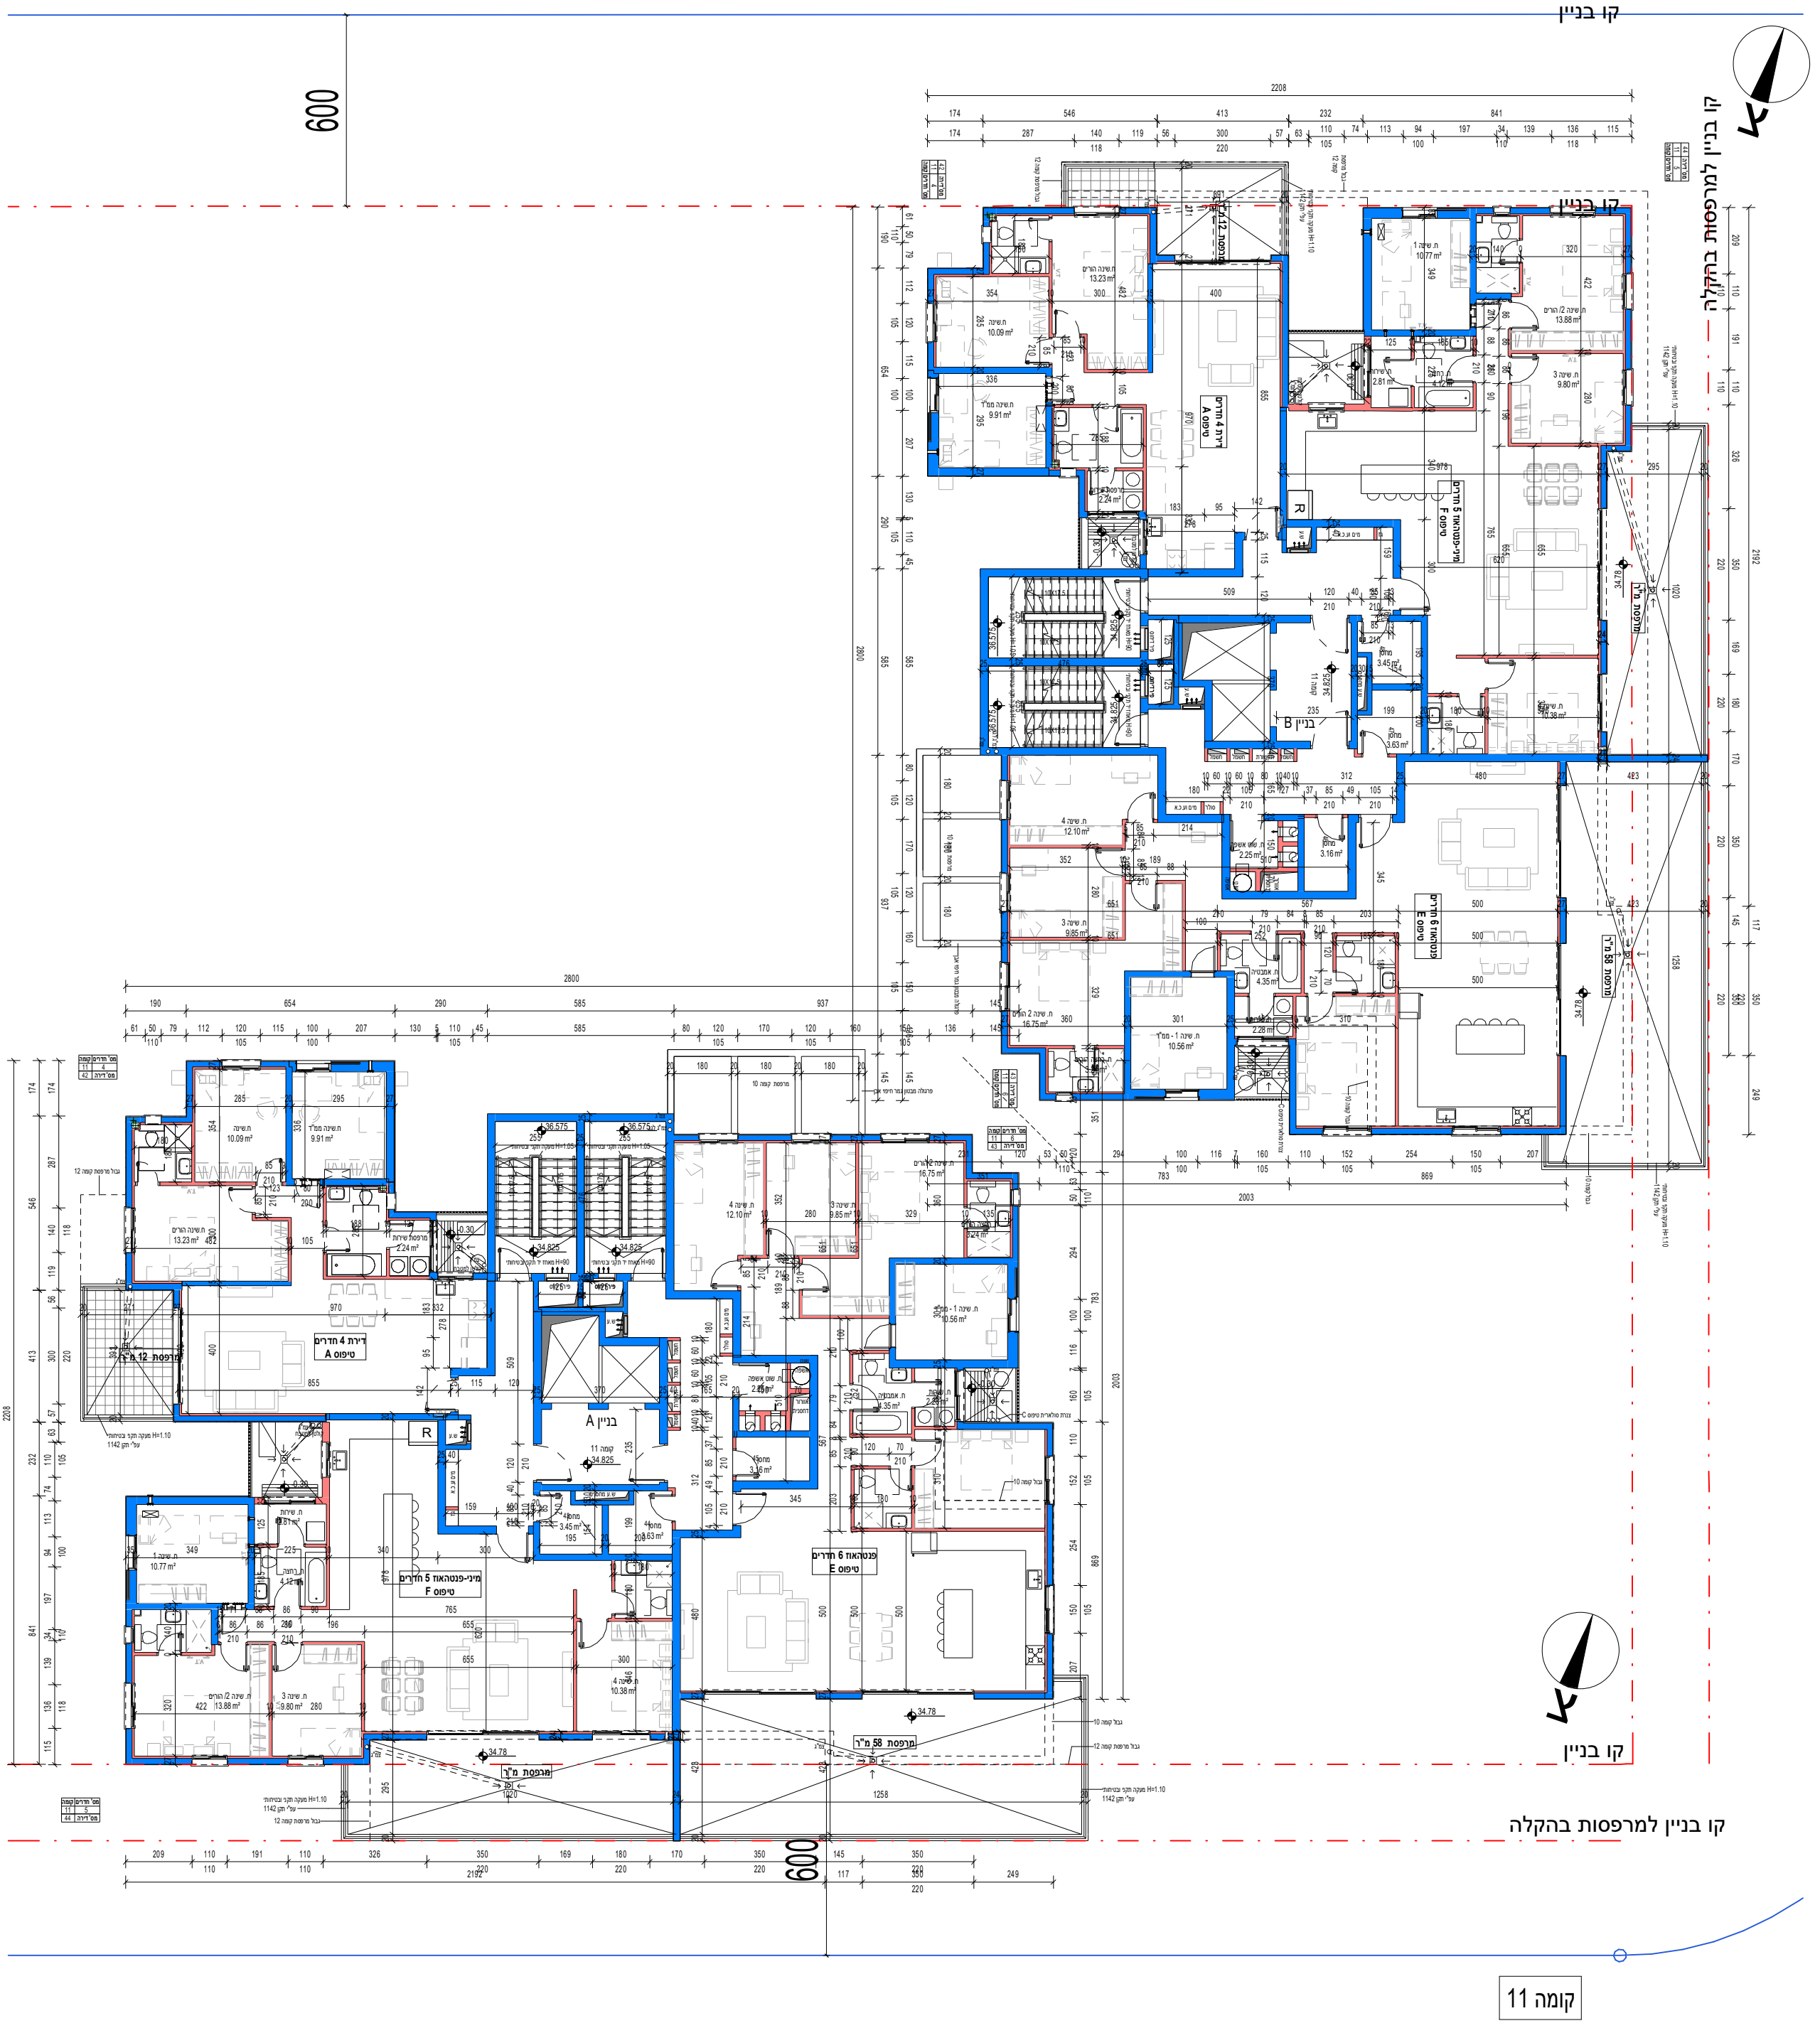


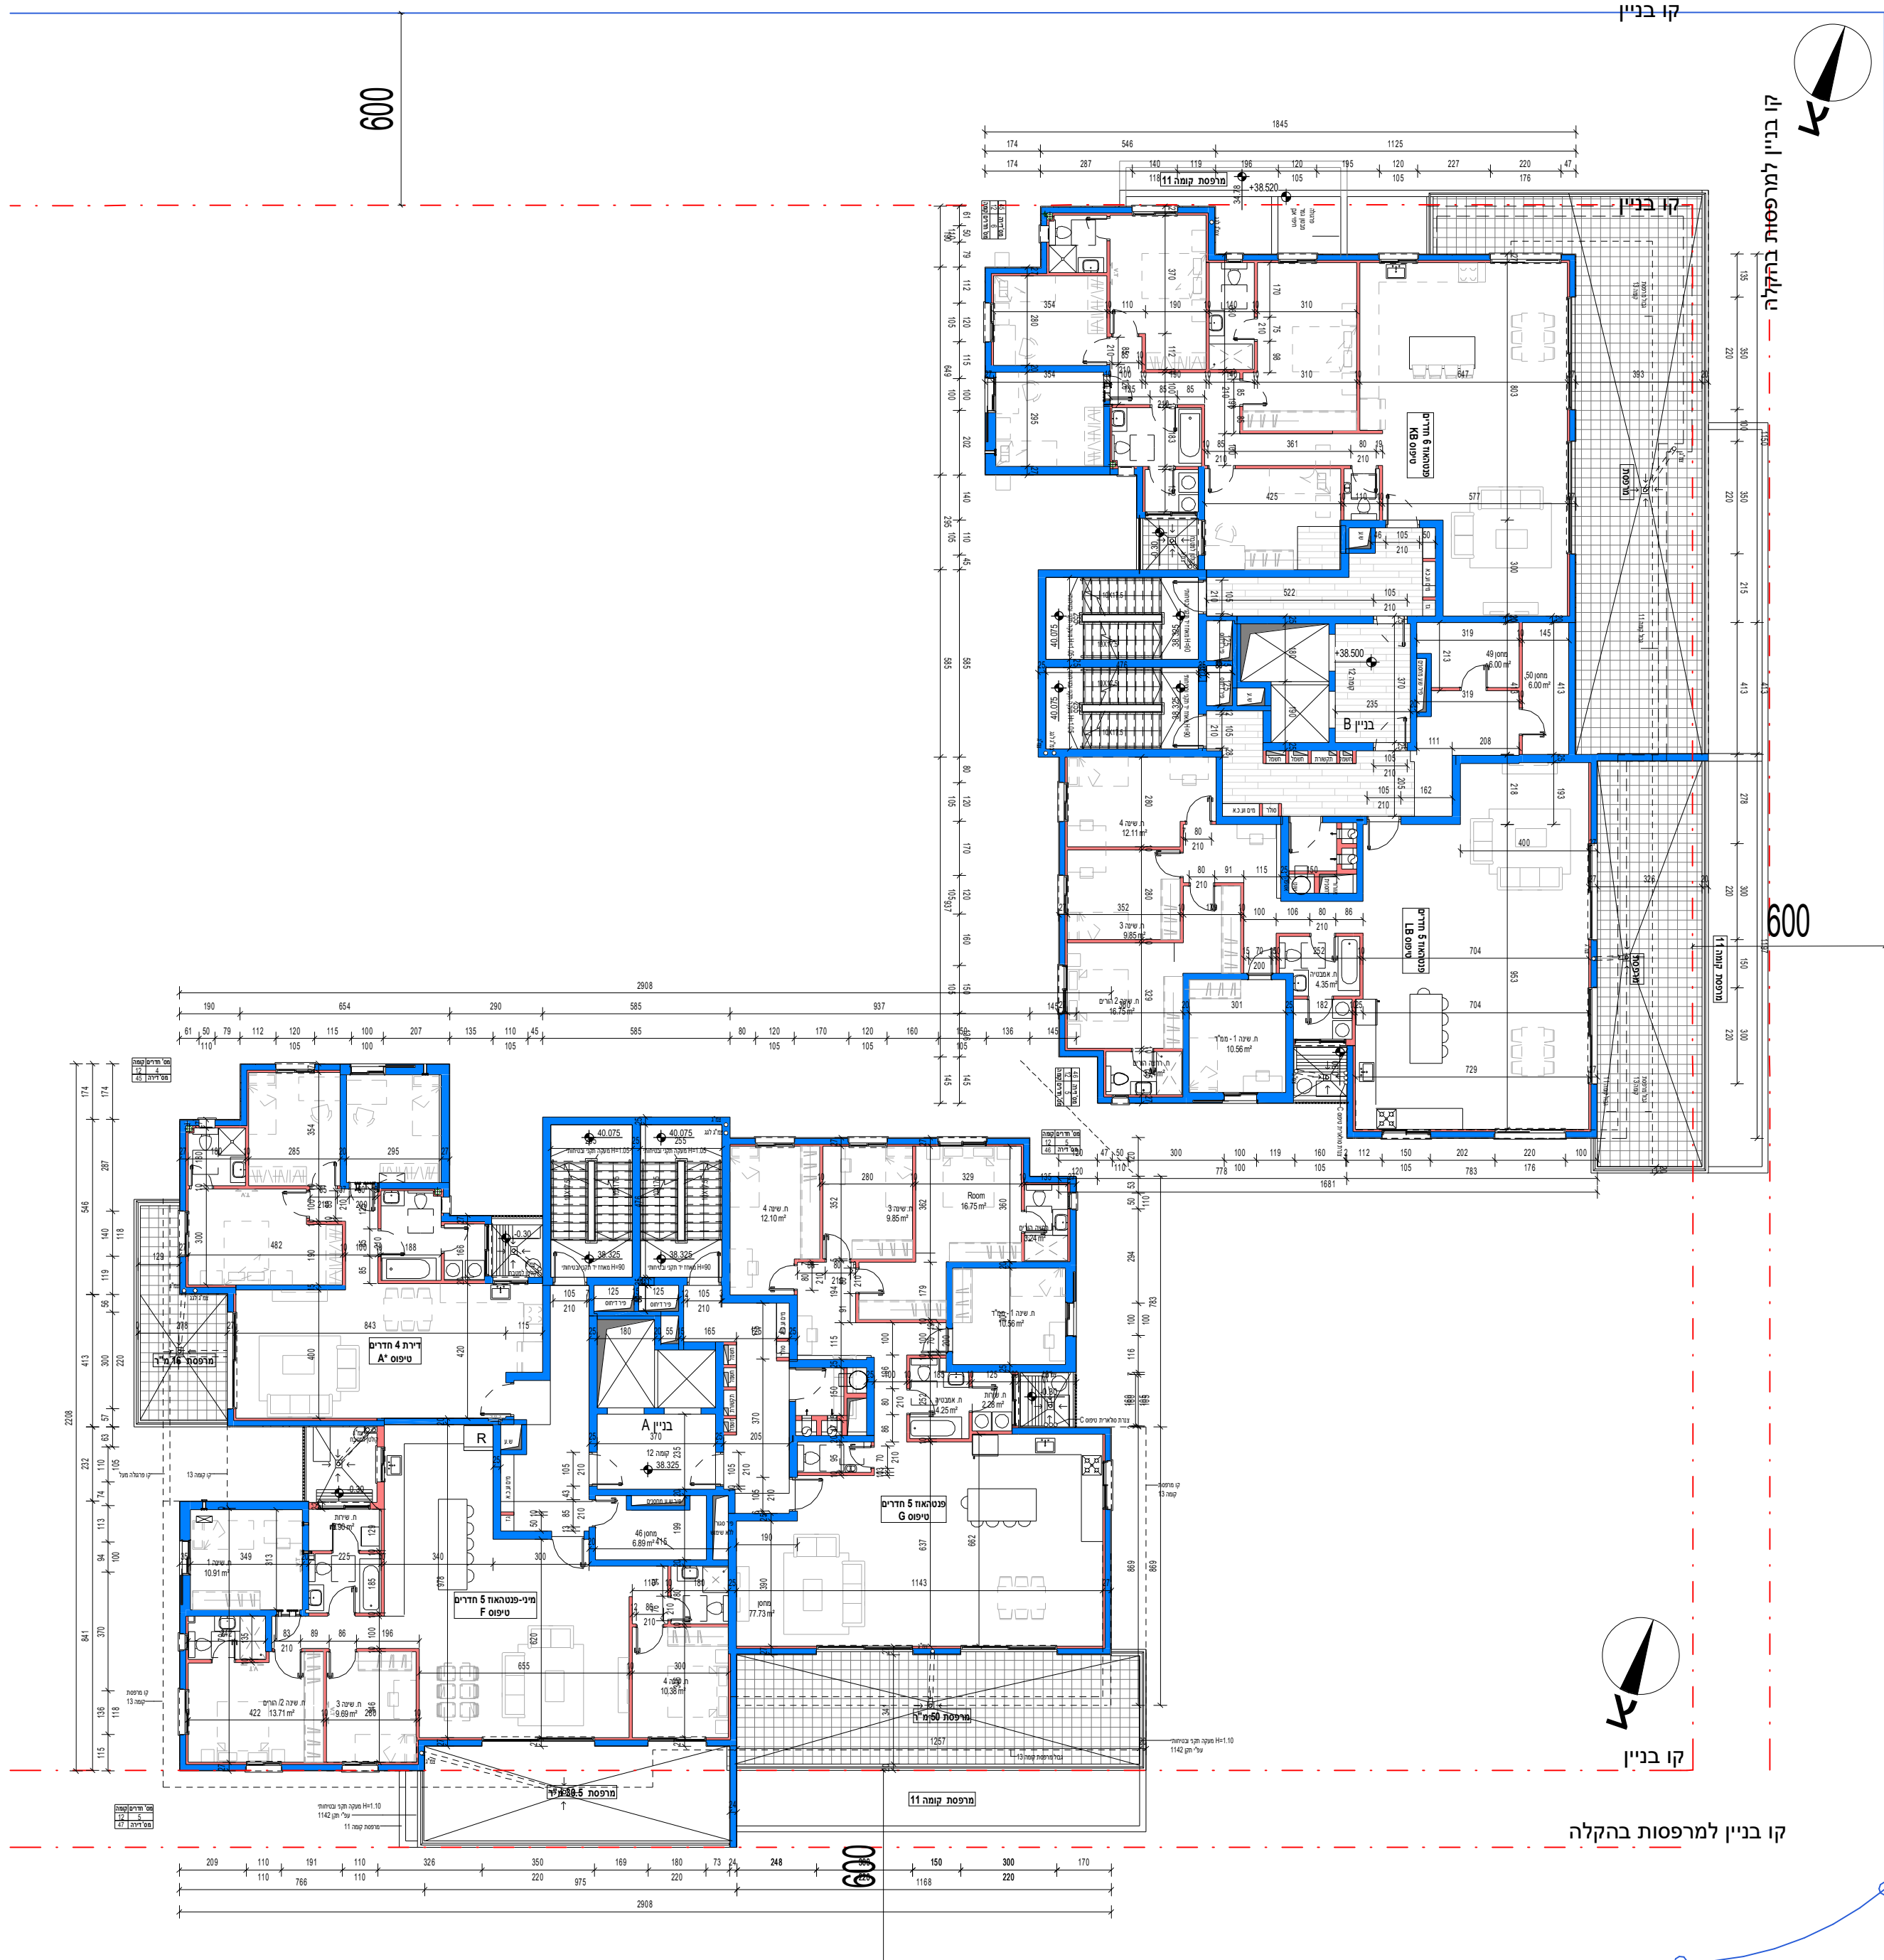

קו בניין

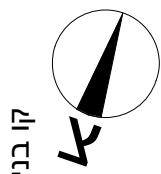

קו בניין למרפסות בהקלה

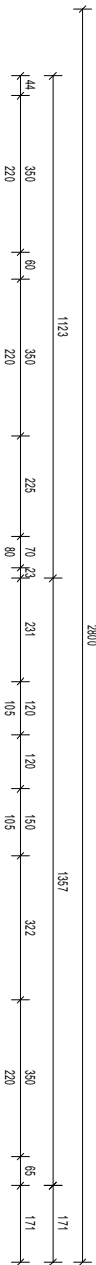

קו בניין



קו בניין

קו בניין למרפסות בהקלה

קומה 13

